


SITUATIONSPLAN

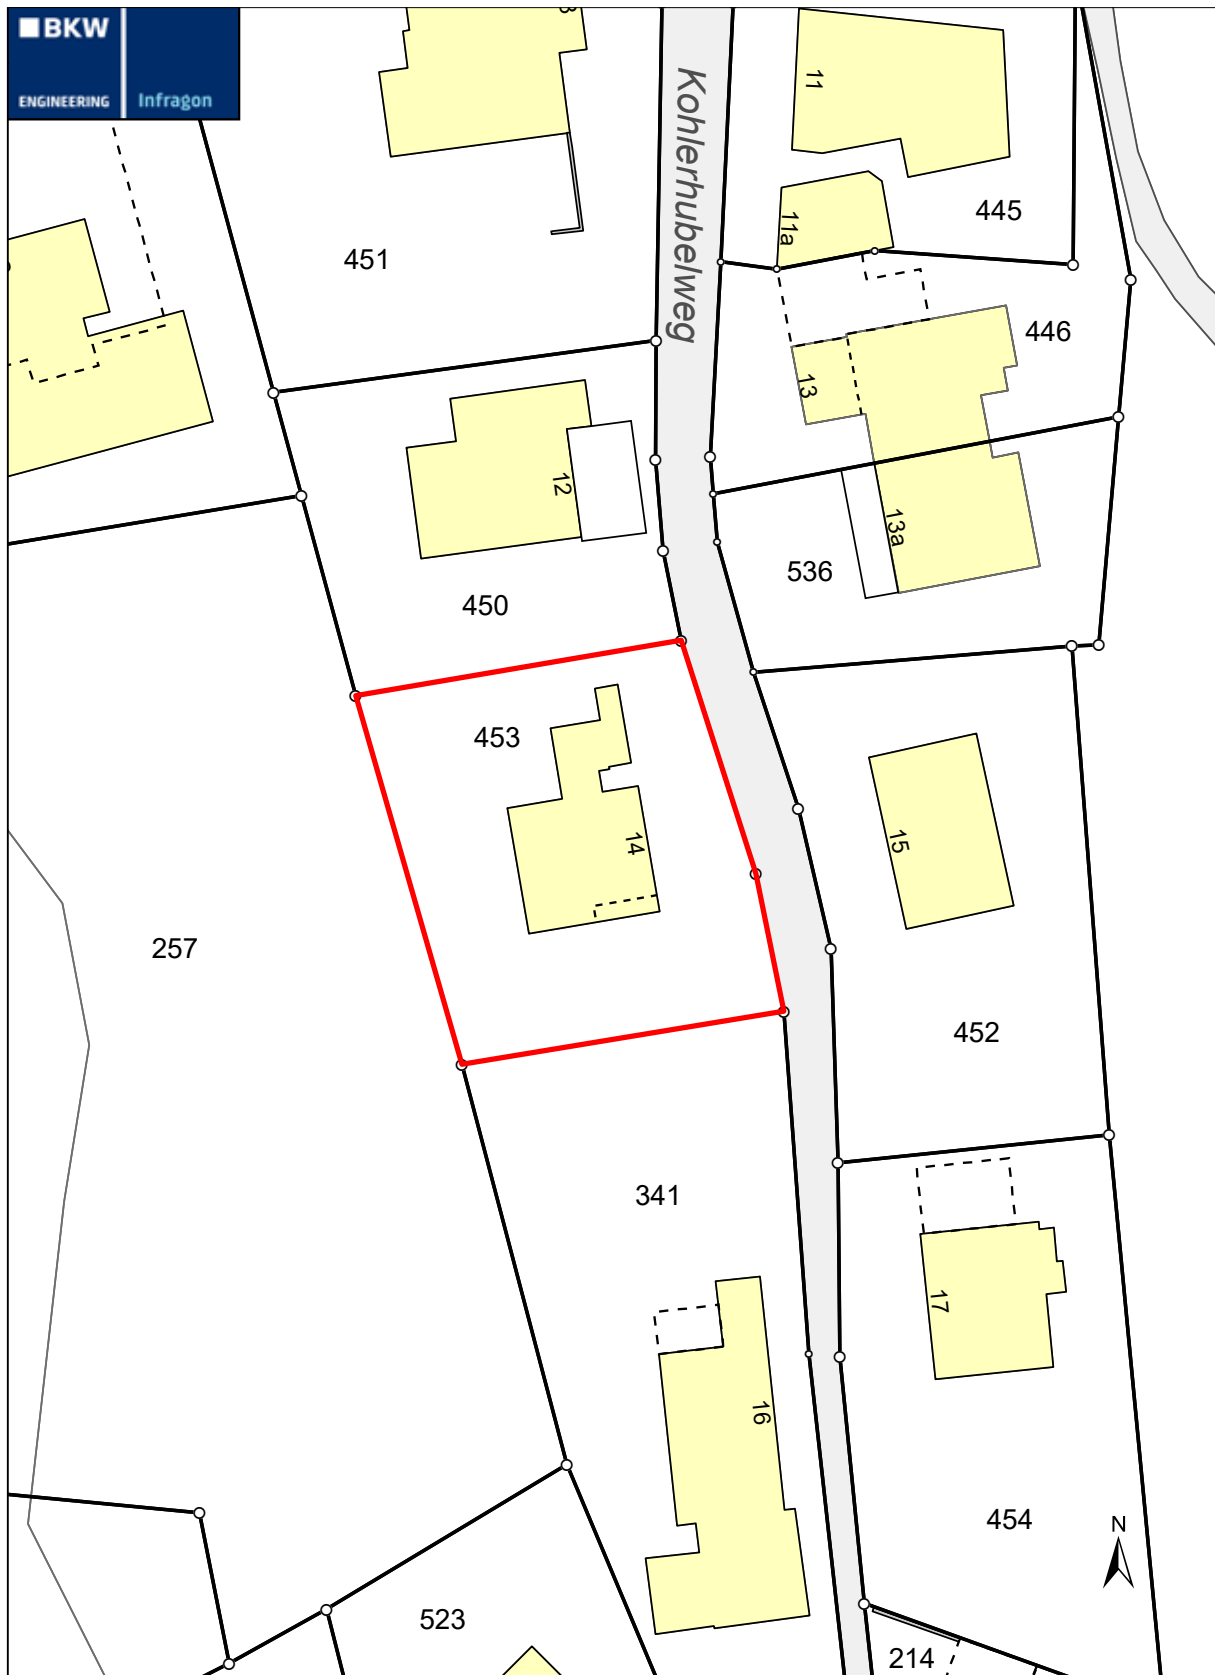


RegioGIS I - Ausdruck

RegioGIS I
Infragon Ingenieure AG
3400 Burgdorf
Tel +41 34 460 10 10
info@infragon.ch


Die im Internet aufgeschalteten Daten haben nur informativen Charakter. Aus diesen Daten und deren Darstellung können deshalb keine rechtlichen Ansprüche abgeleitet werden. Diese können nicht für öffentliche Zwecke verwendet werden.
Copyright (Geodienste BE): ©Kanton Bern

Erstellt für Maßstab 1:500
Ersteller/in Gast
Erstellungsdatum
Bemerkung


GRUNDRISSPLAN KELLER

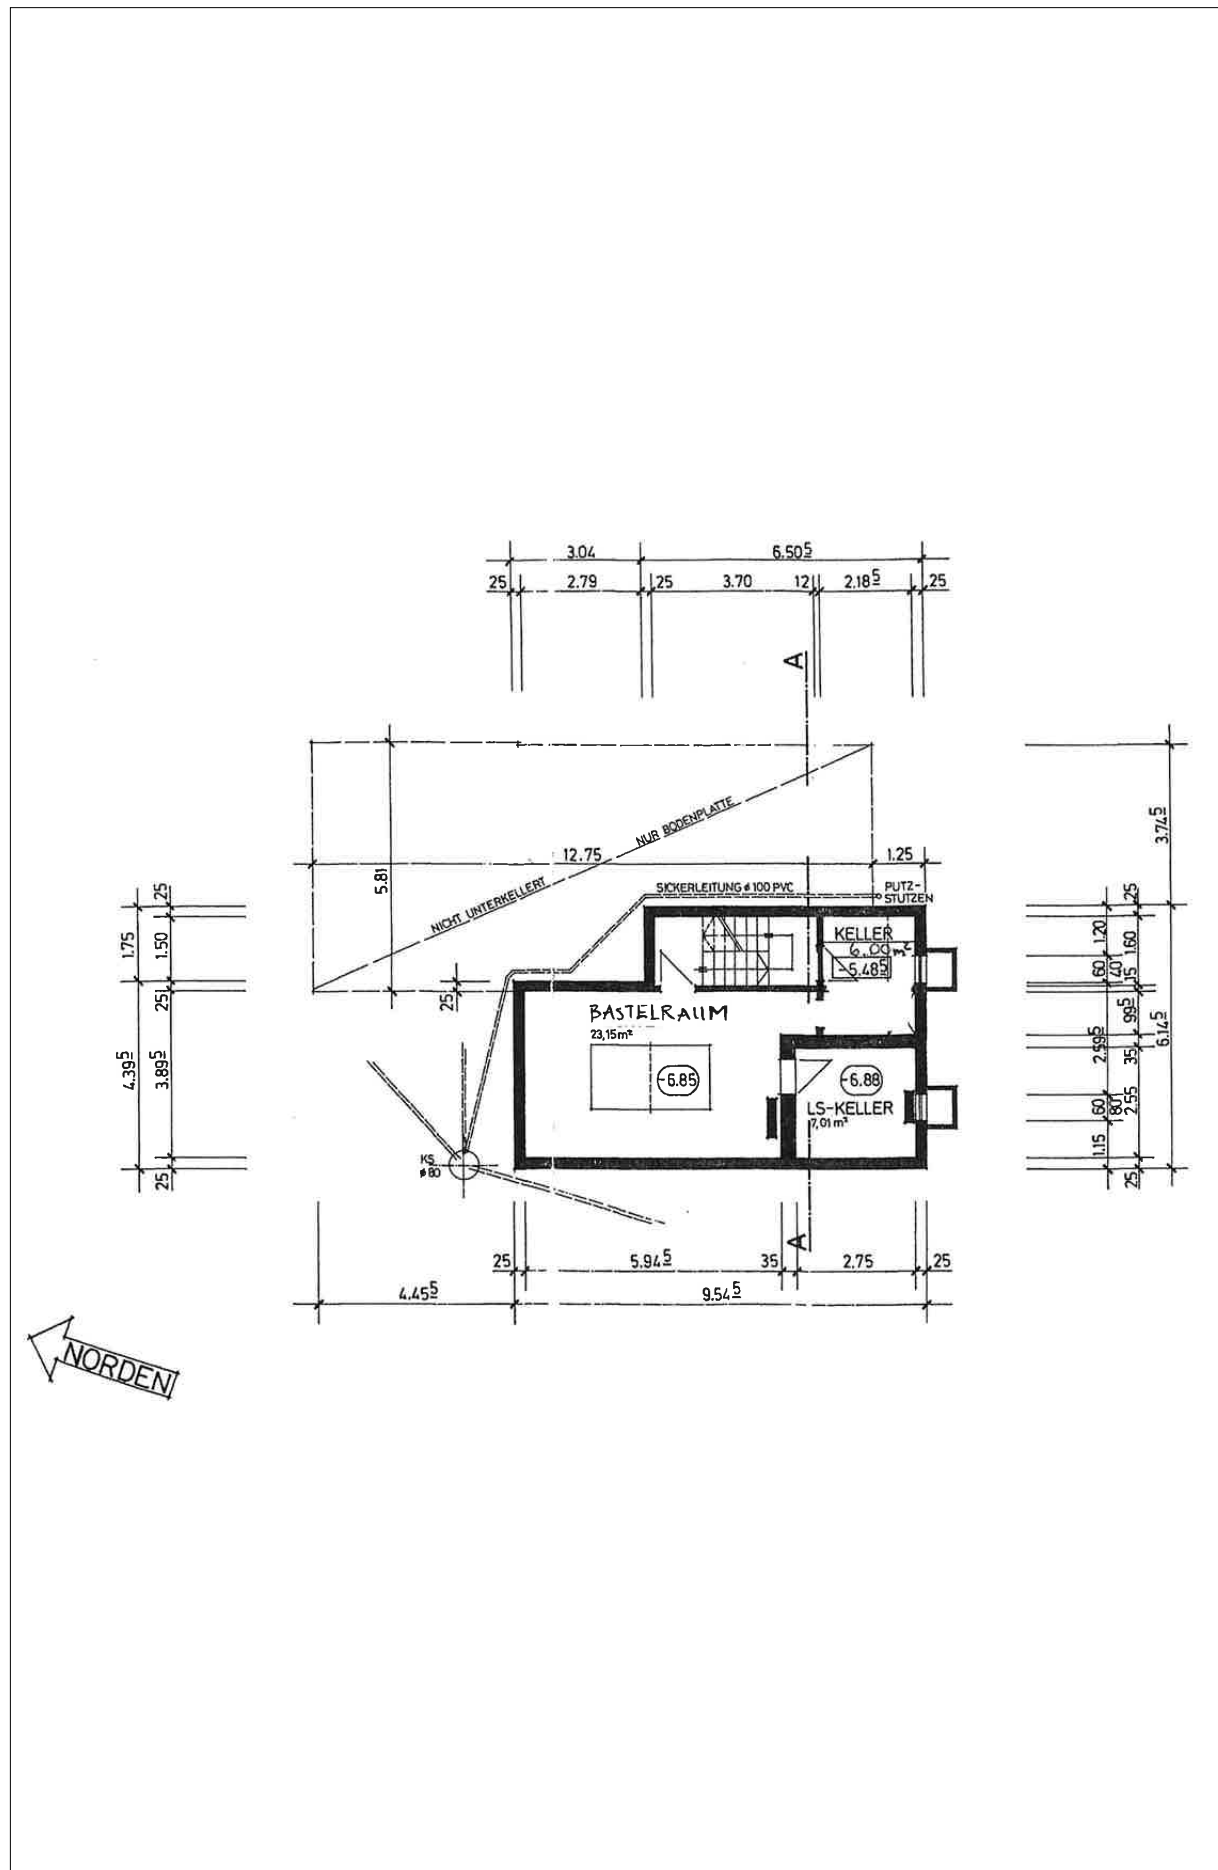


GRUNDRISSPLAN ERDGESCHOSS

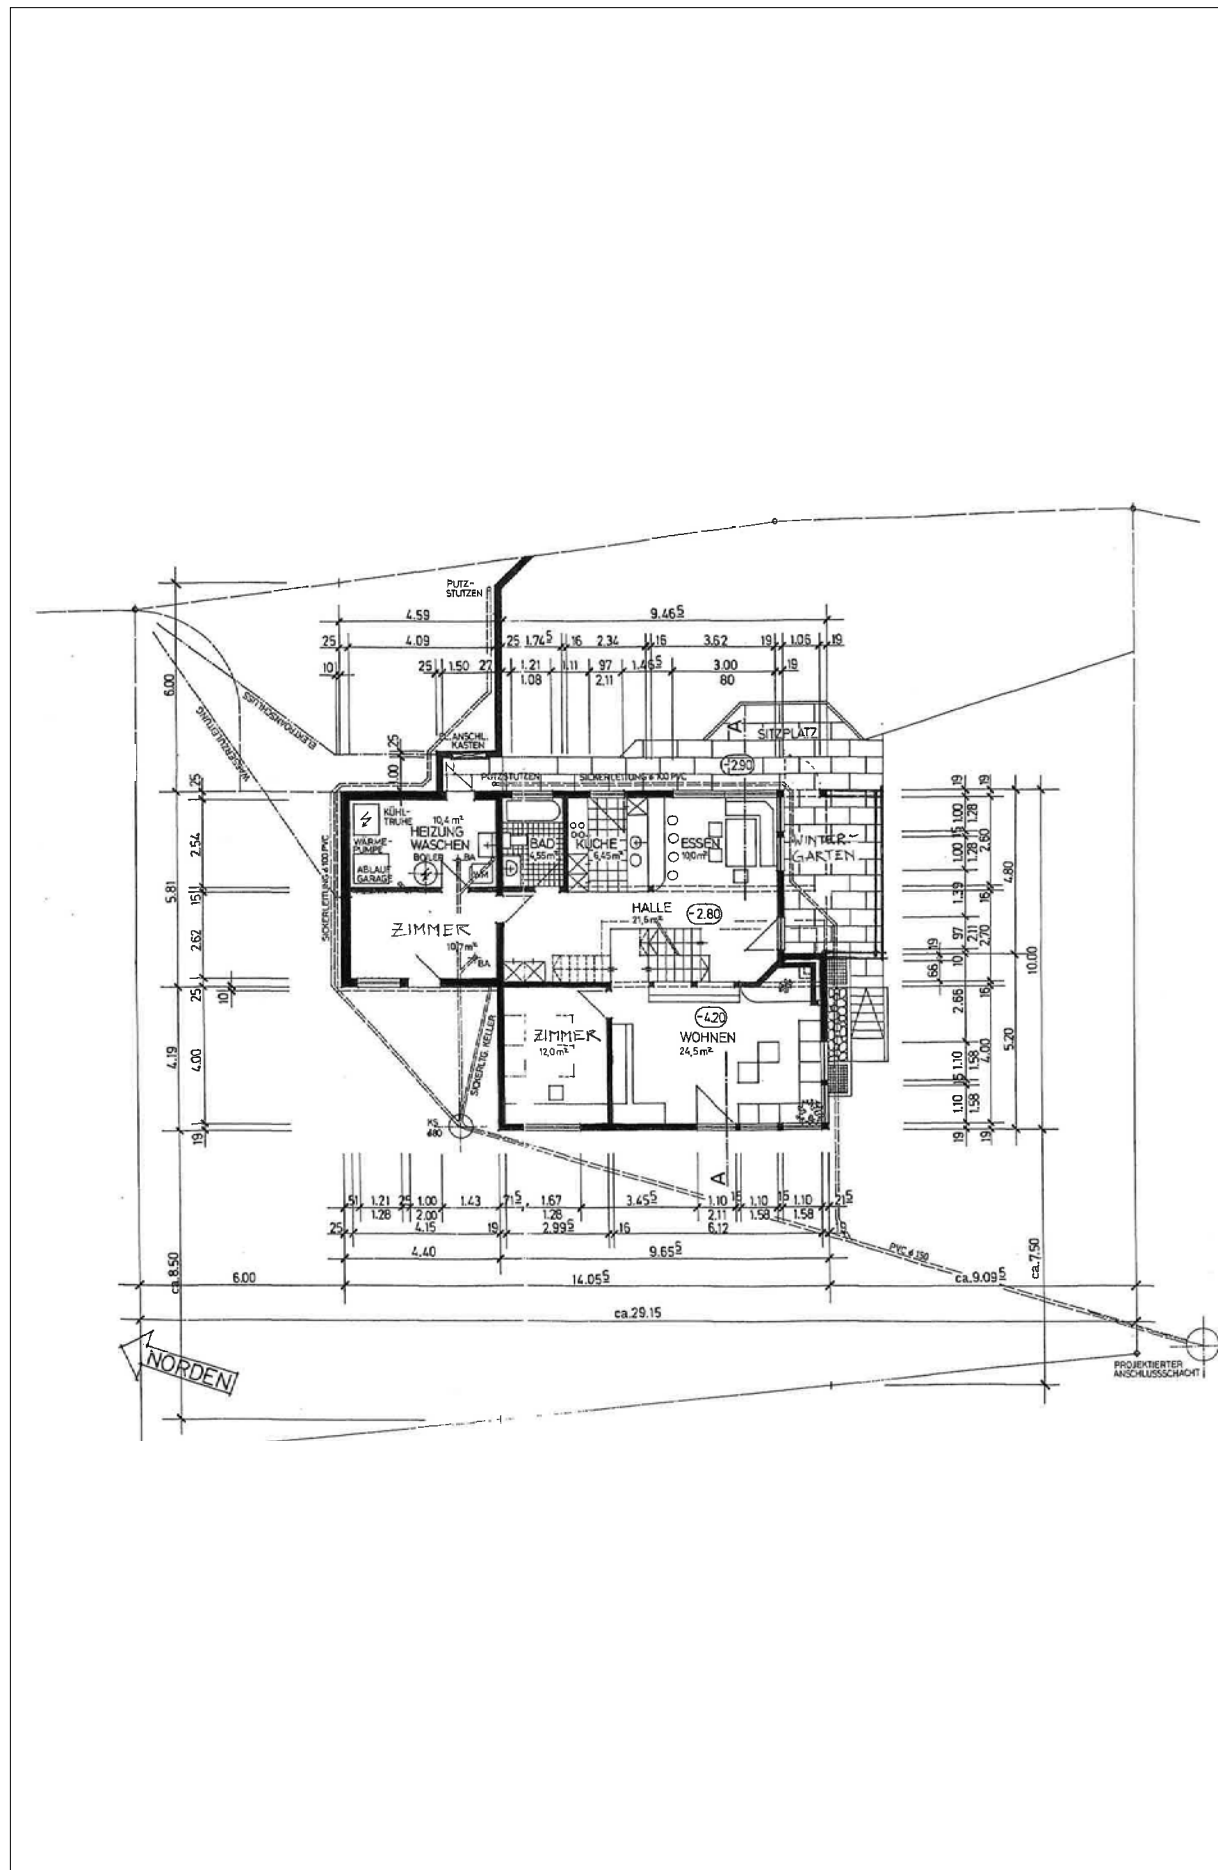

GRUNDRISSPLAN DACHGESCHOSS

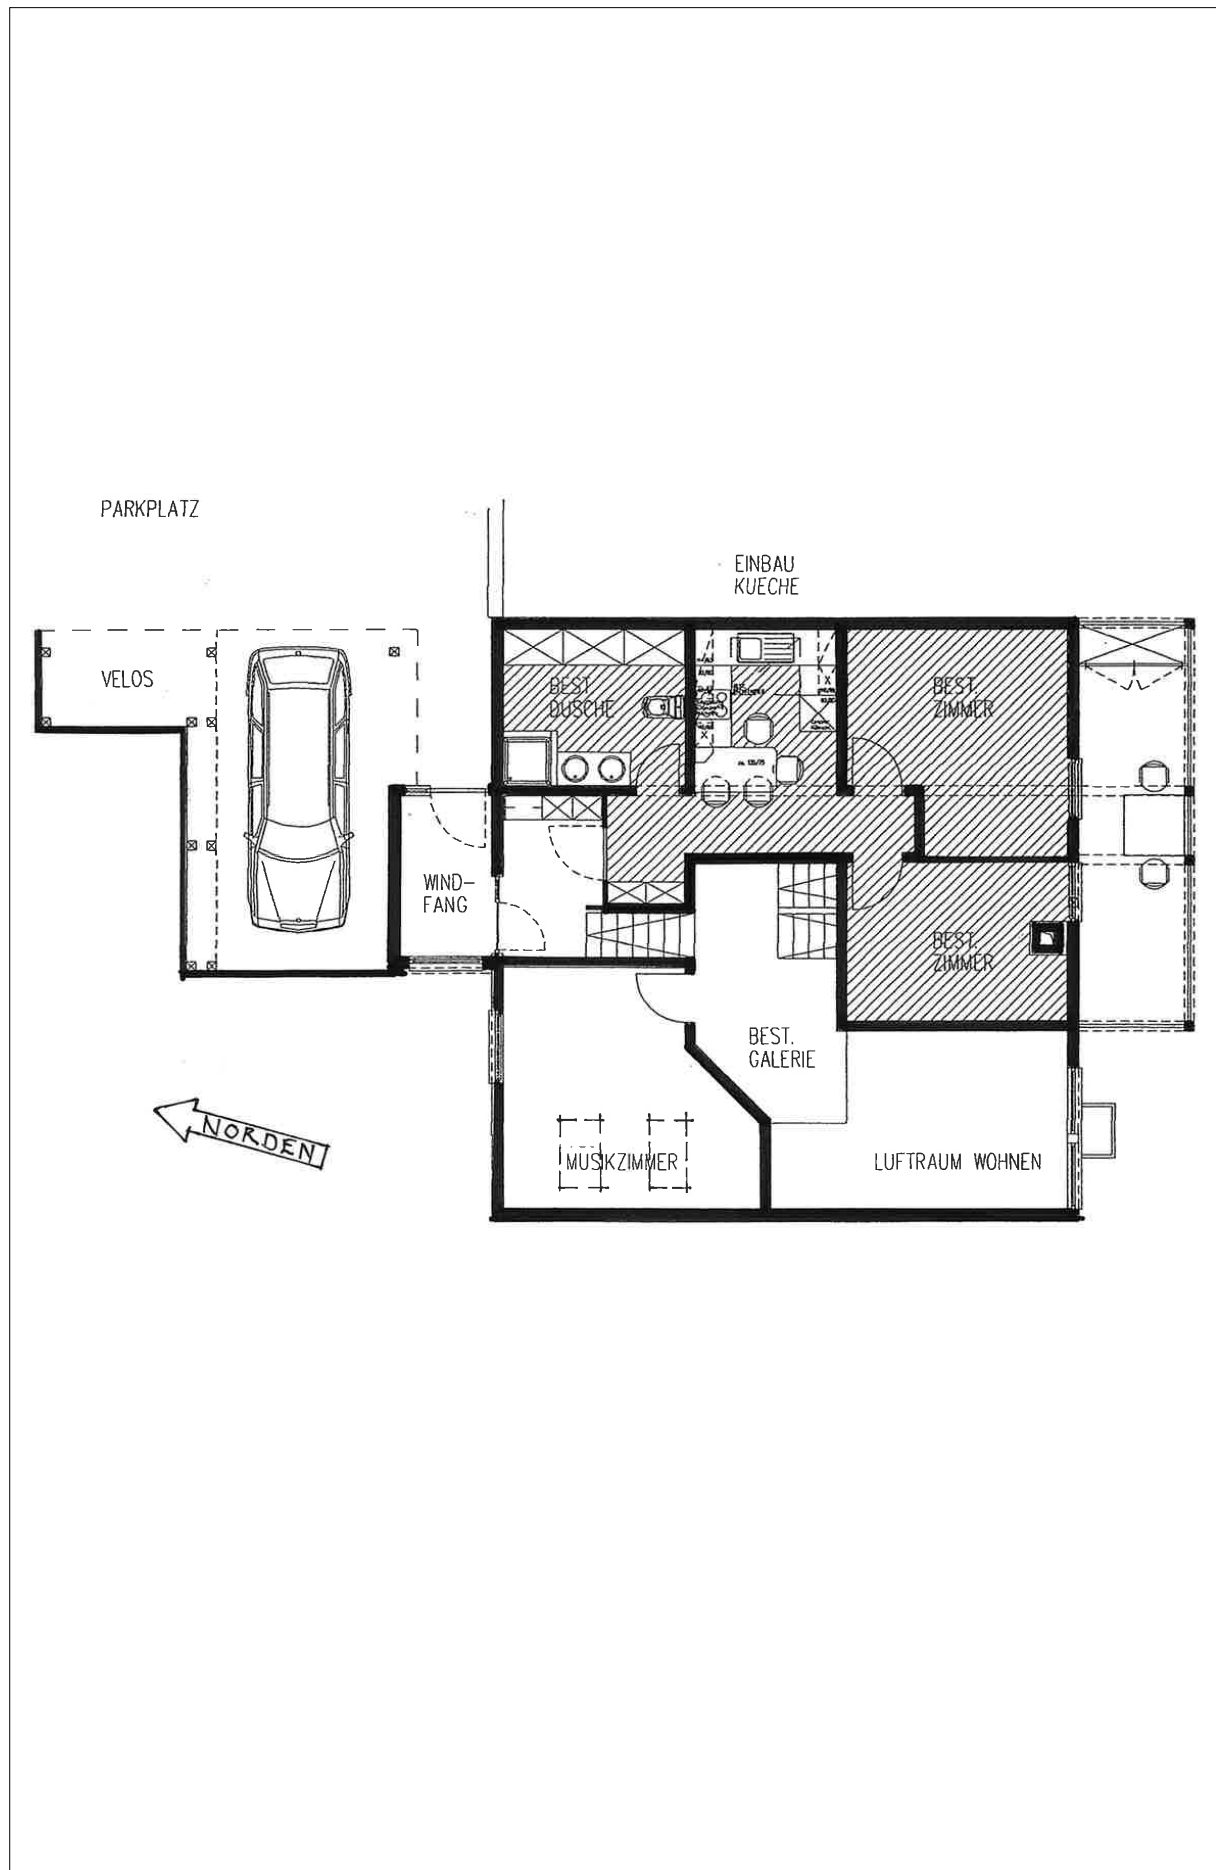


SCHNITT

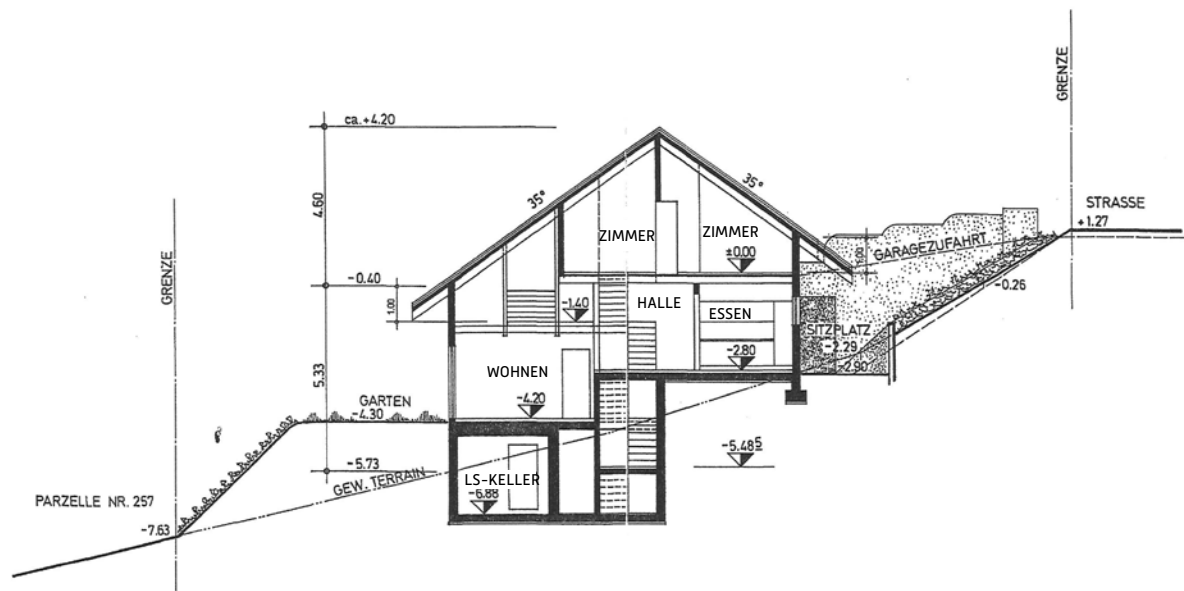


ANSICHTEN

Osten

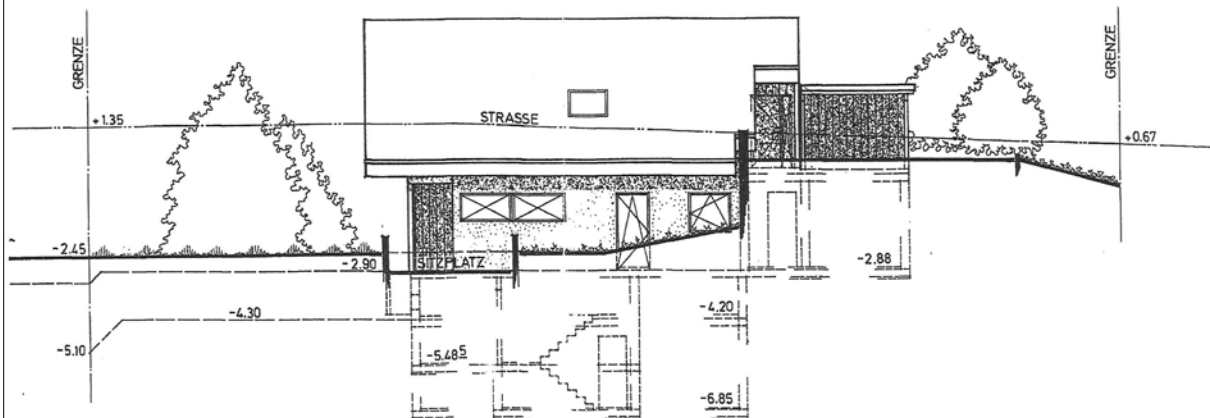


6

Norden

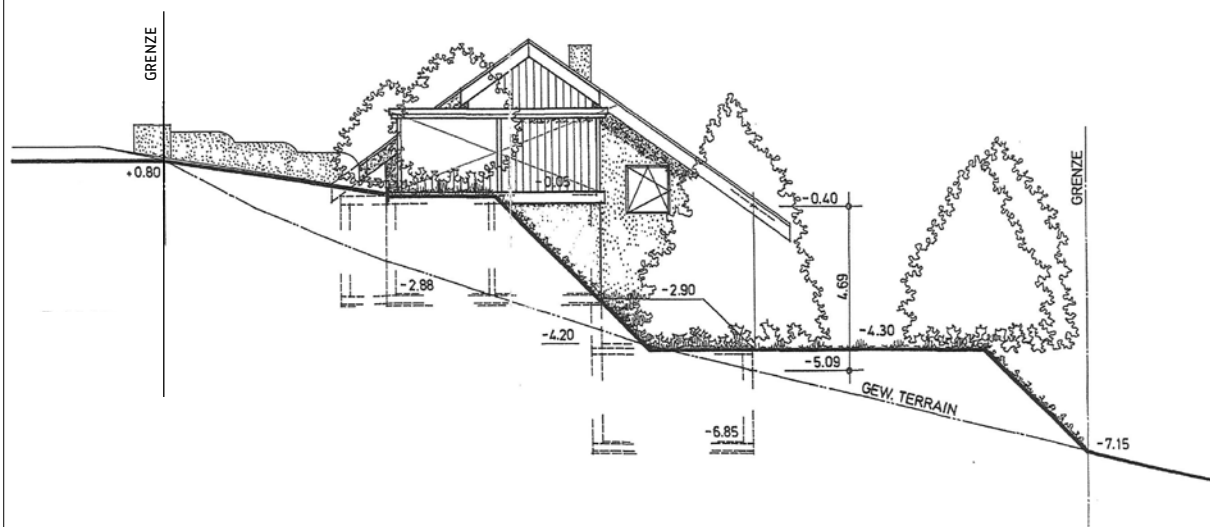

ANSICHTEN

Westen

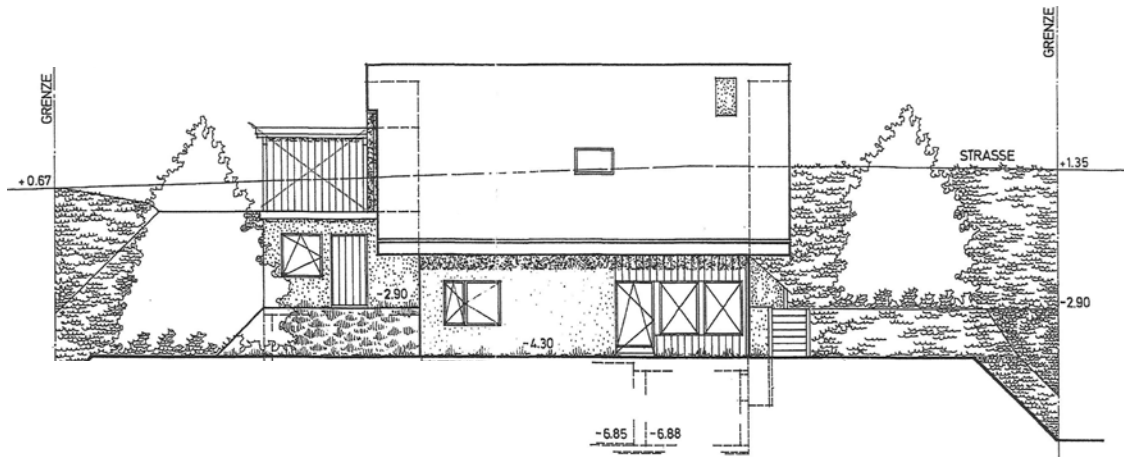

7

Süden

