



GRUNDRISS SCHUTZRAUM

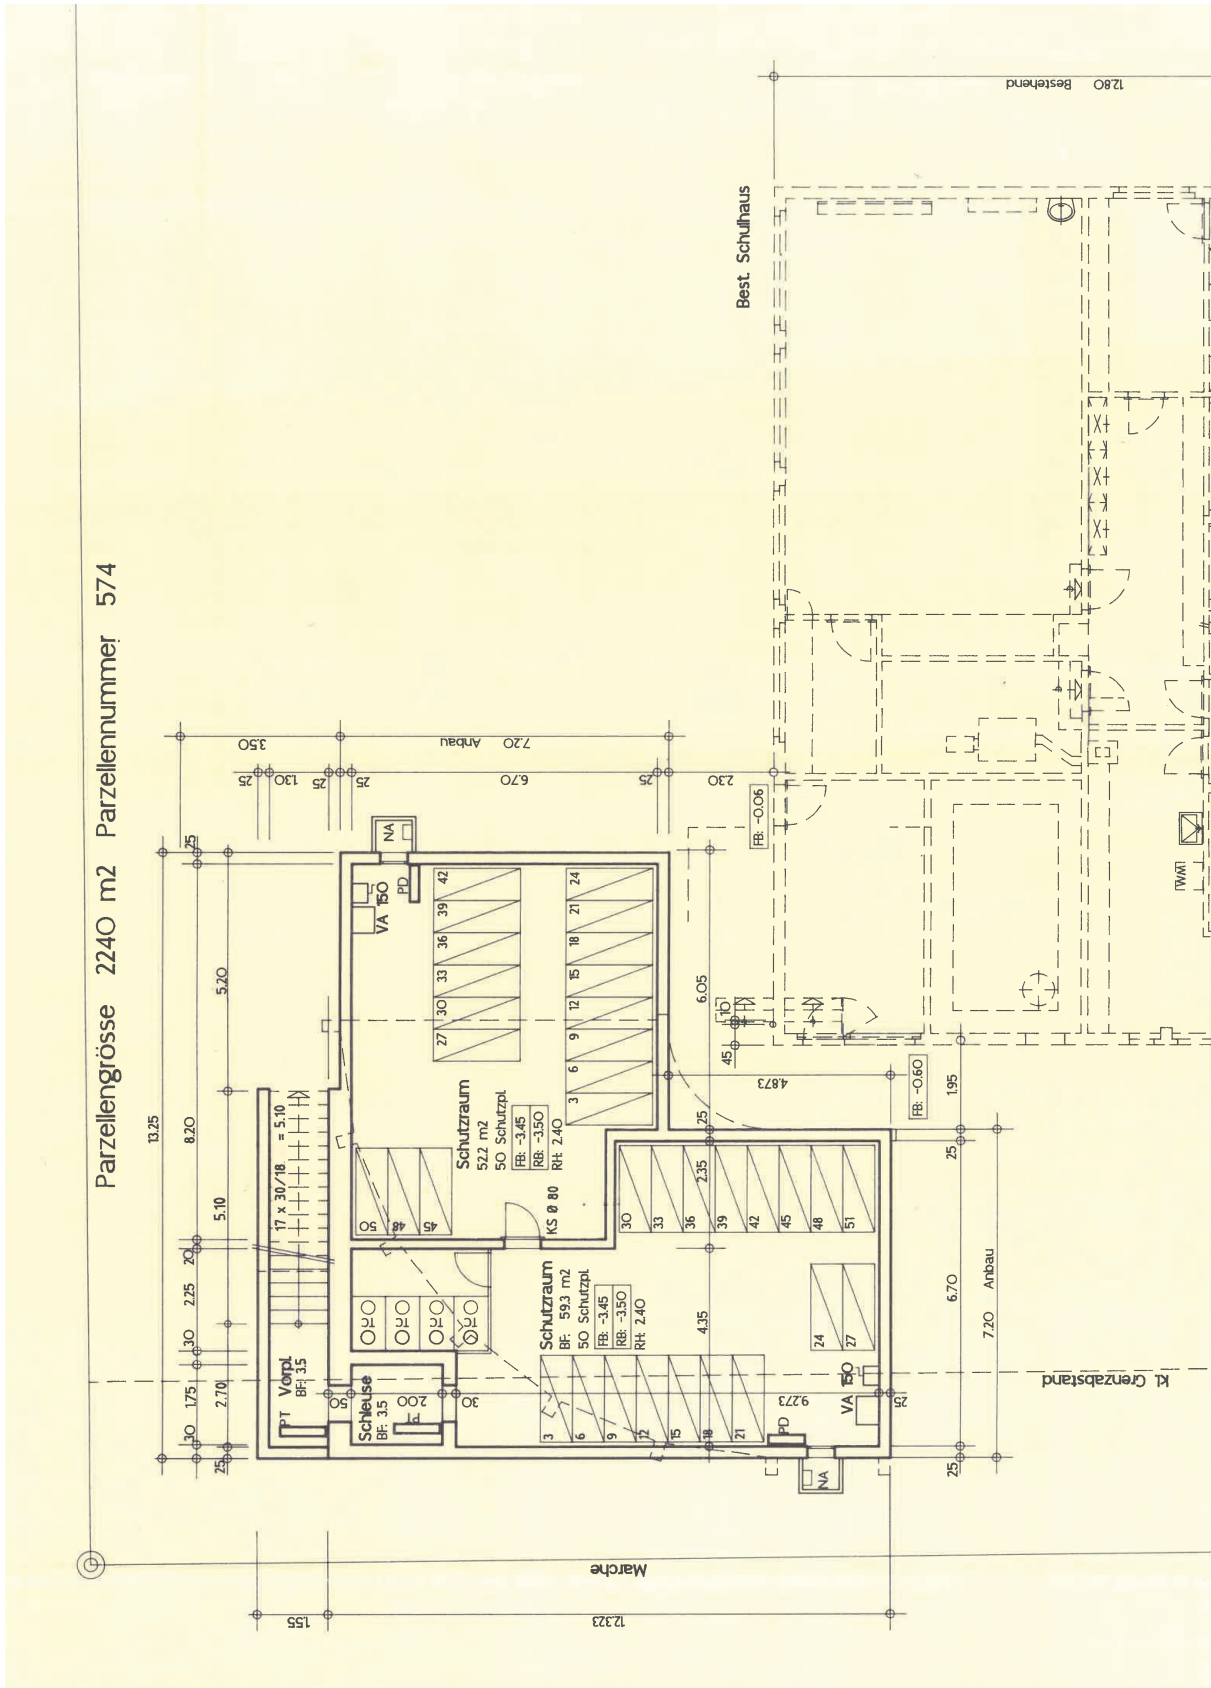


GRUNDRISS 1. OBERGESCHOSS

5 Zi-Wohnung

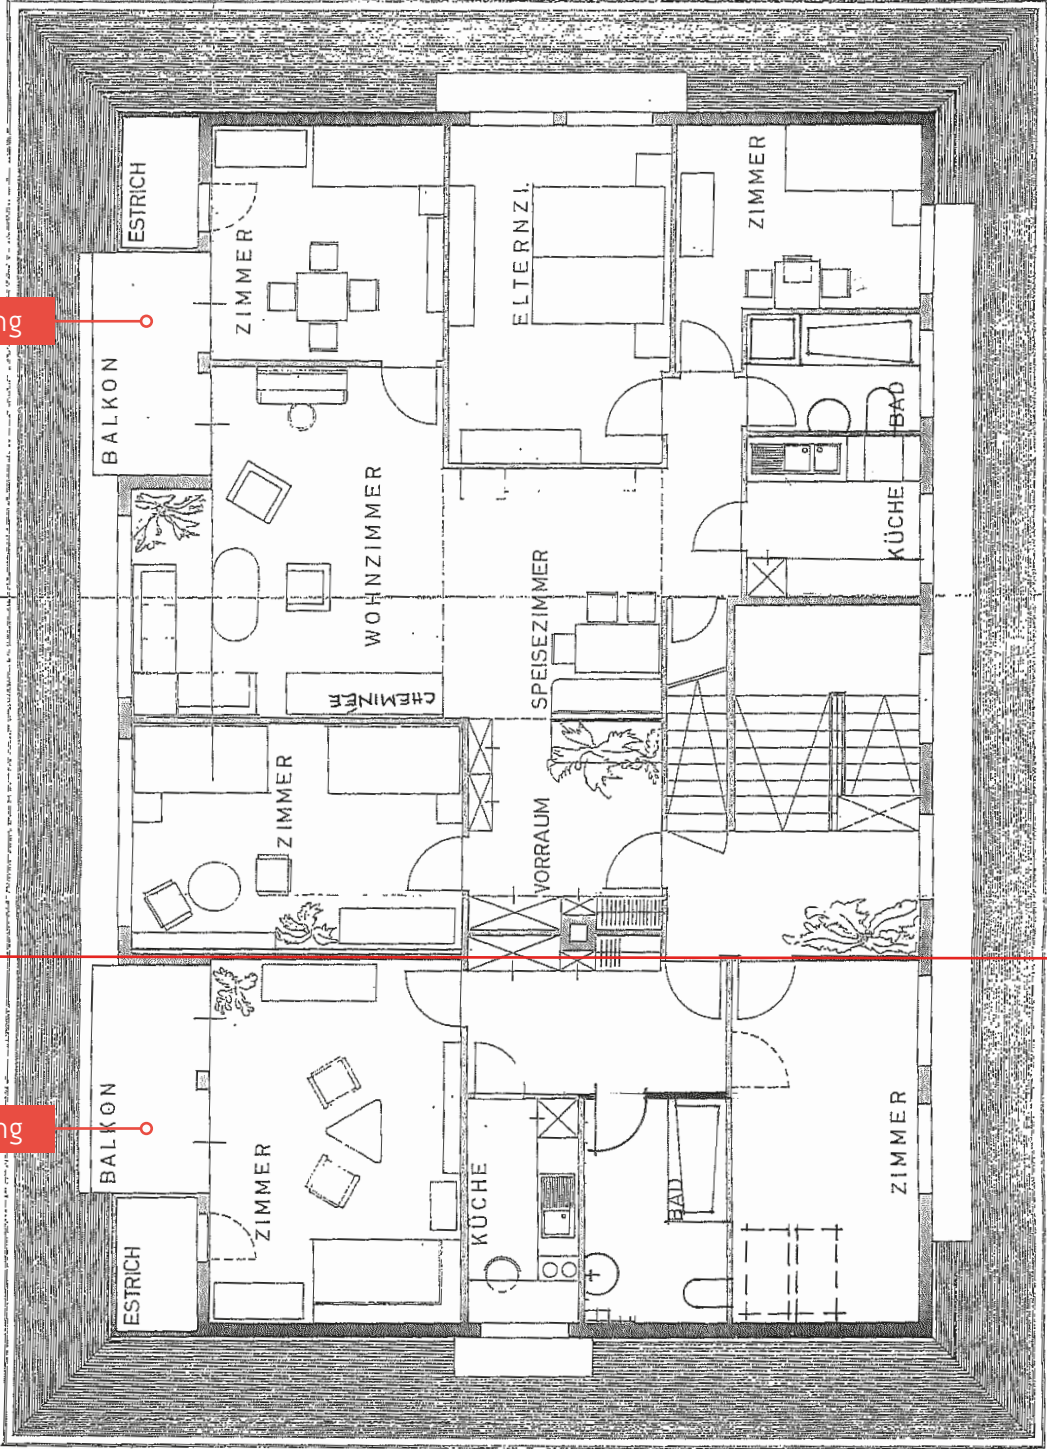


2 Zi-Wohnung

SCHNITT

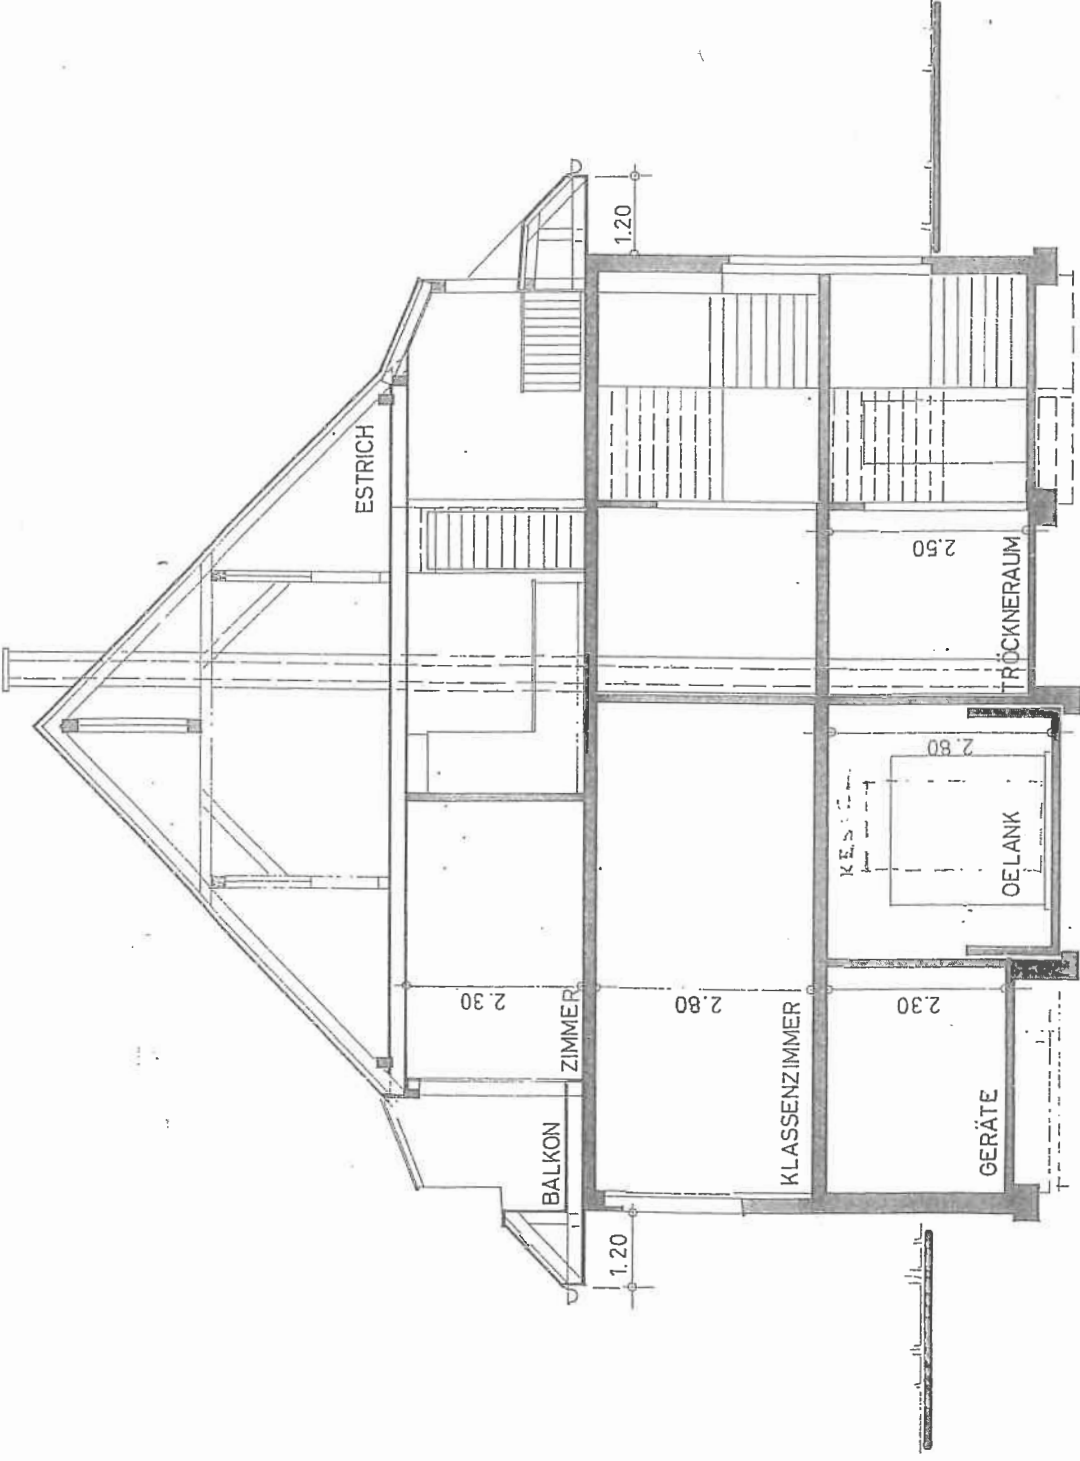

Haupthaus
SCHNITT A-A
1:100


SCHNITT

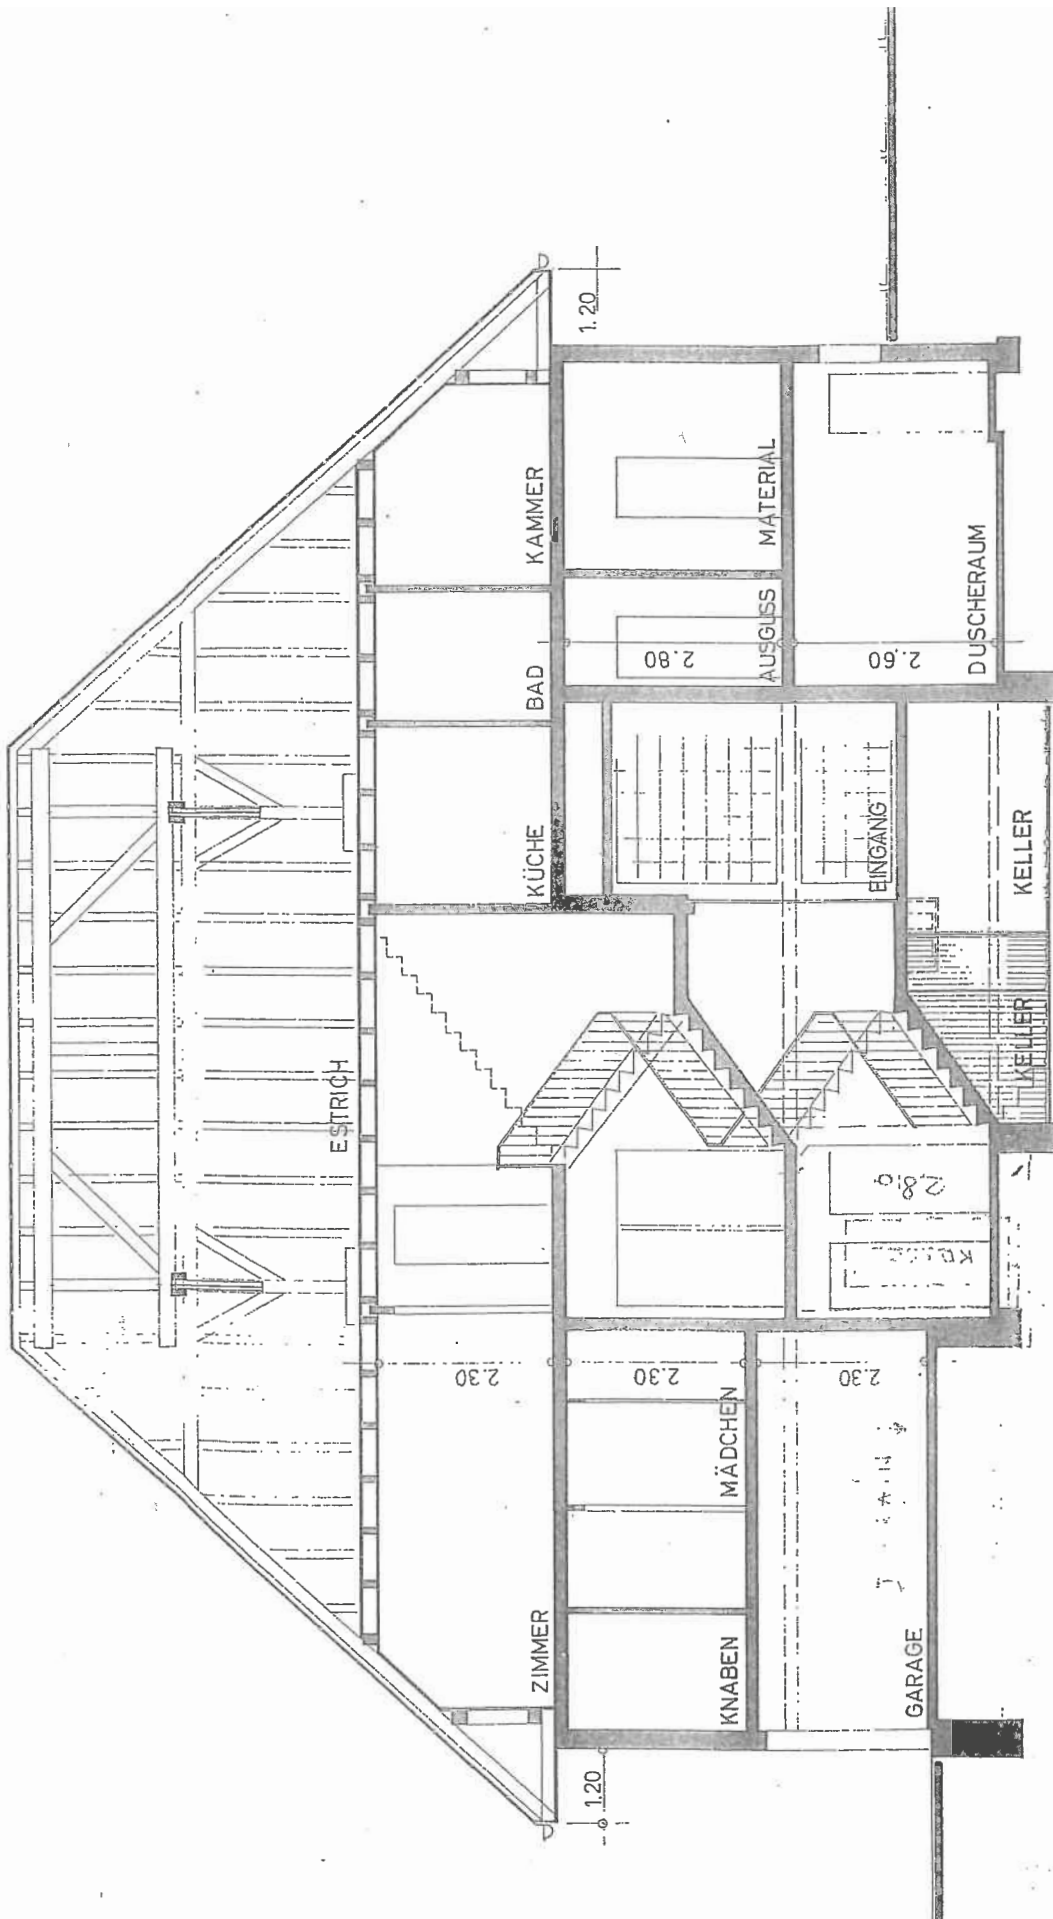

HEIZUNG

Haupthaus
SCHNITT B-B
1:100

SITUATIONSPLAN VARIANTE A

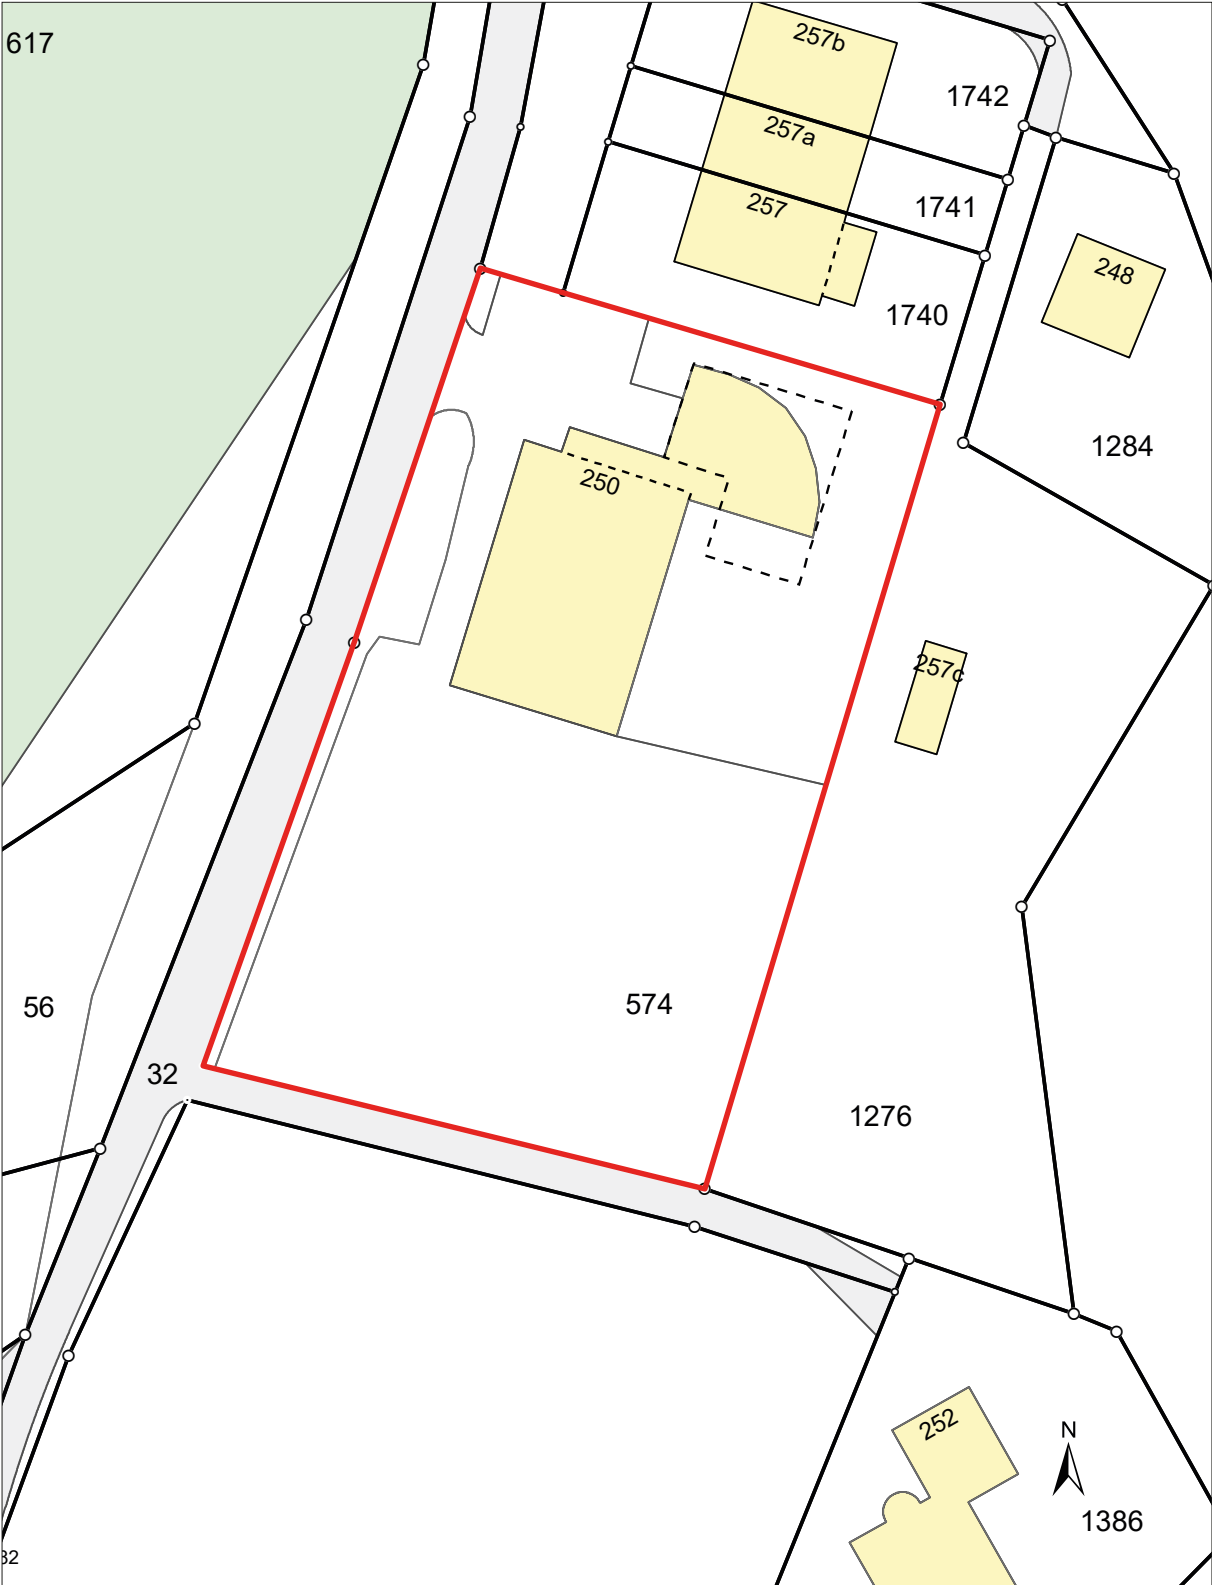

SITUATIONSPLAN VARIANTE B

