


Alle Aussenfenster bleiben bestehend.
 Rahmen Aussen wird neu gestrichen wie best.
 Innen werden neue Holzfenster vorgehängt.
 Absprache mit Denkmalpflege am 14.03.2022.

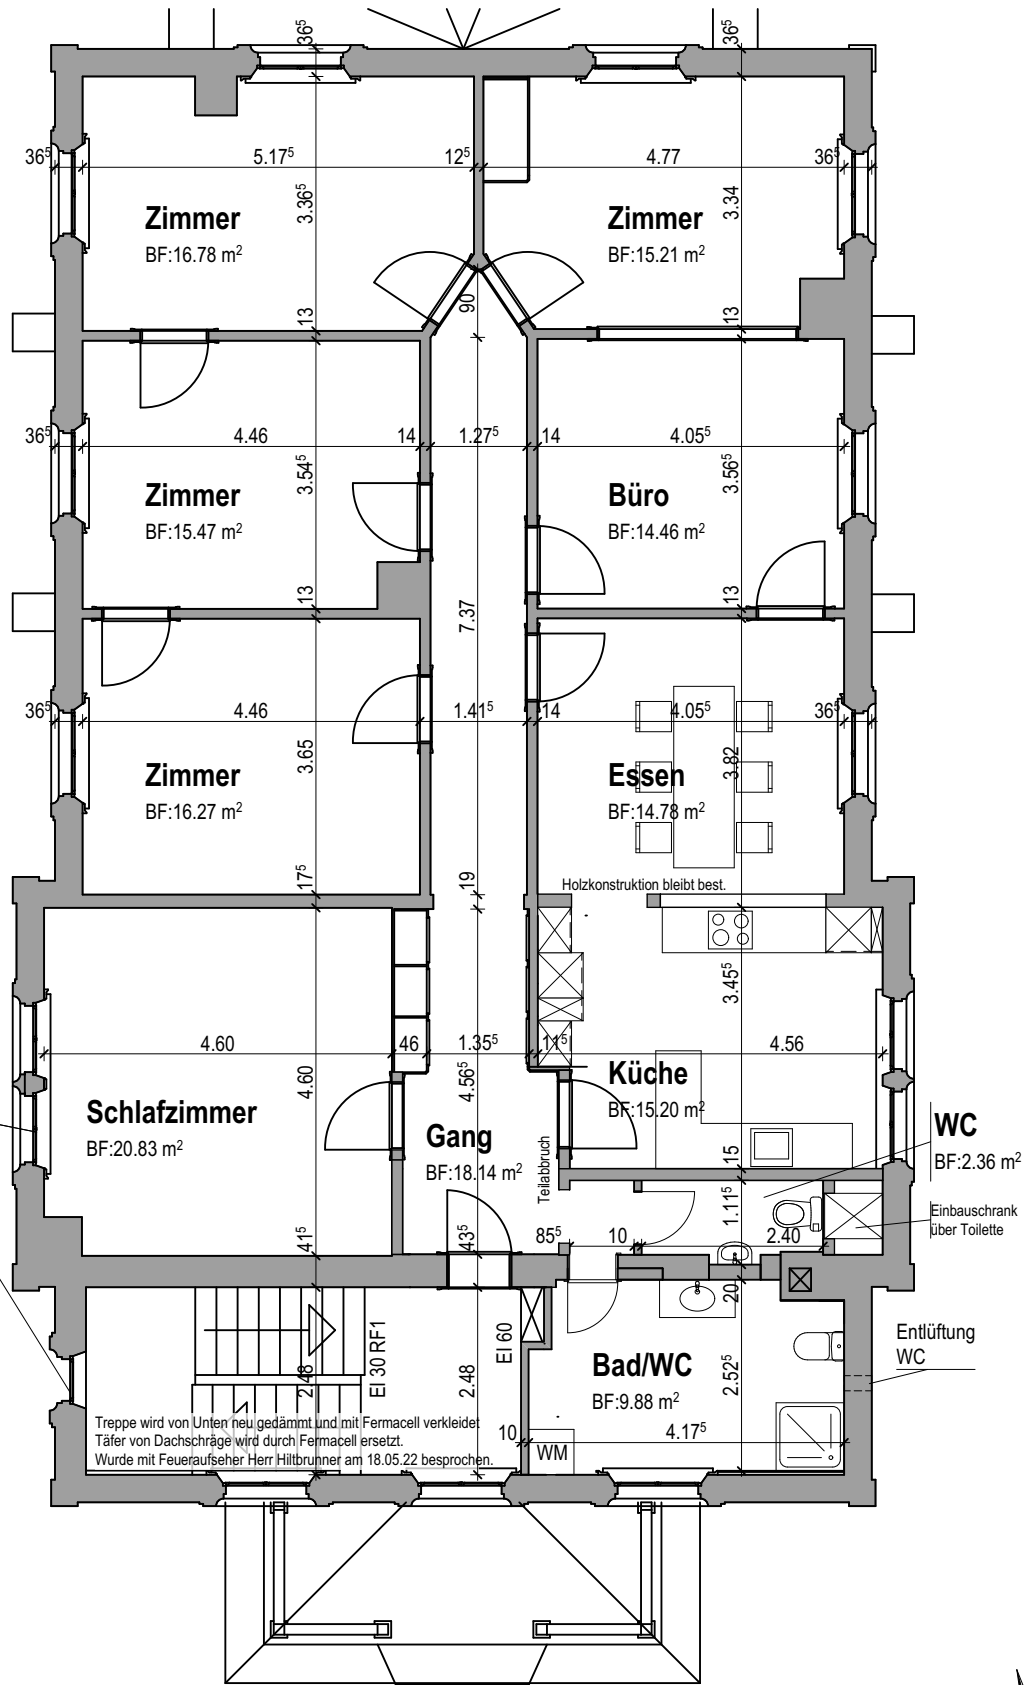


Projektverfasser:



Legende:

Bestand

Unterschriften:
 18.08.2022
 Emmenmatt | Langnau i.E.
 Bauherrschaft:

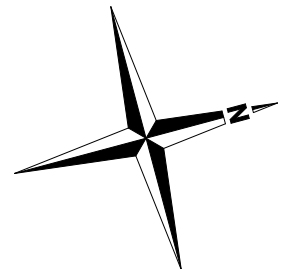

Umbau Bad & Küche / Erneuerung Fenster / Neueindeckung Turm, Alleestrasse 34, 3550 Langnau
 EMK Langnau, Alleestrasse 34, 3550 Langnau

Baugeusch - Grundriss OG



GLB Genossenschaft
 Planungsabteilung
 Schüpbachstr. 26
 3543 Emmenmatt

Tel.: 034 408 17 17
 E-Mail: emmenmatt@glb.ch
 Homepage: www.glb.ch

Mst.	1:100	gez. / Datum:	JA / NR / M.Sc / 01.04.2022
Plangrösse:	A4	revidiert:	09.05.2023