

KELLER 1
 B : ÜBERZUG/KIES
 W : ROH
 D : ROH

BOILER 300l
 -2.58
 -2.60

BOILER 300l
 -3.07

PE C 125

VORPLATZ
 B : ÜBERZUG
 W : ROH
 D : ROH

-2.58
 -2.60

3.25

1.07

BKW-ZÄHLER

KELLER 2
 B : ÜBERZUG/KIES
 W : ROH
 D : ROH

-2.58
 -2.60

3.09

SCHUTZRAUM
 B : ÜBERZUG
 W : ROH
 D : ROH

-2.69
 -2.71

2.45

WASSERVERT.

PUMPENSCHACHT Ø60
 H. = 1.00m

4.62

PE 100

81

2.01

2.74

PVC Ø 100

BASTELN / HEIZEN
 B : UNTERLAGSBODEN
 W : ROH
 D : ROH

-2.58
 -2.70

4.47

81

2.01

2.18

WASCHEN
 B : ÜBERZUG
 W : ROH
 D : ROH

-2.58
 -2.60

4.25

4.11

WM

BA V.ROLL 1600/08/00

DU

TANKRAUM
 HEIZOELTANK 8000l
 3.66

-2.68
 -2.70

60

70

2.36

1.00

2.43

2.5

OK BR. -1.75
 -OK BETONWANNE

NORMSCHACHT 100/50
 OK ROST -0.10

NORMSCHACHT 100/50
 OK ROST -0.10


NORMSCHACHT 100/50
 OK ROST -0.10


NORMSCHACHT 80/60
 OK ROST -0.10

NORMSCHACHT 100/50
 OK ROST -0.10

DWS Ø 30
 D. = -0.10

DWS Ø 30
 D. = -0.10

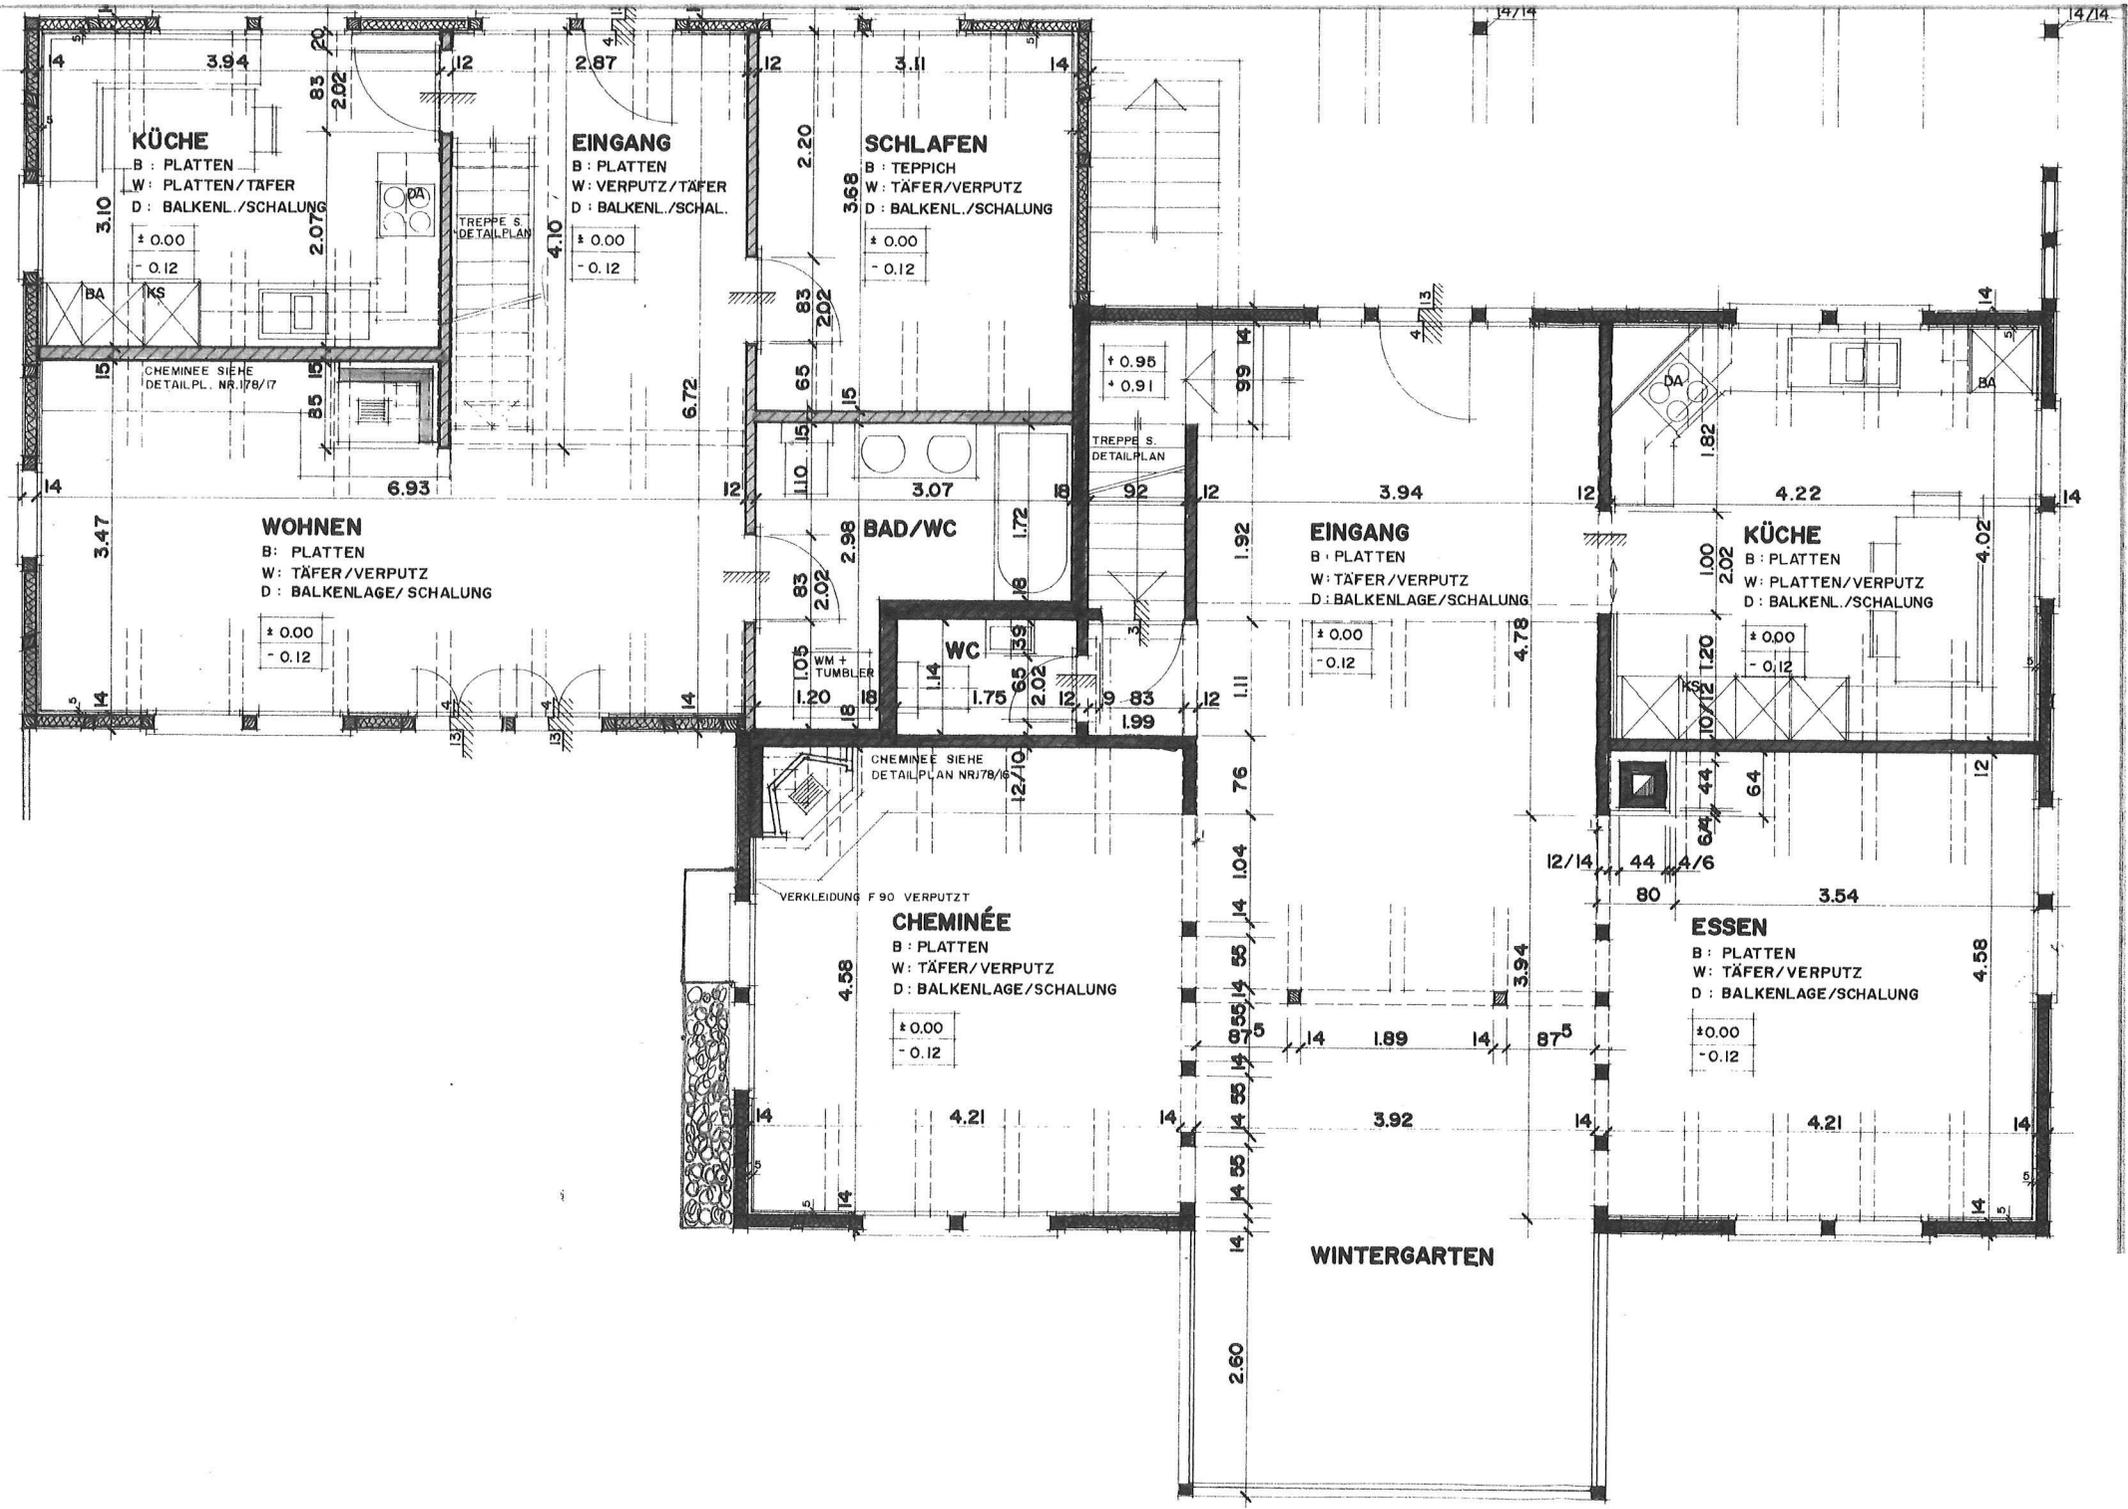

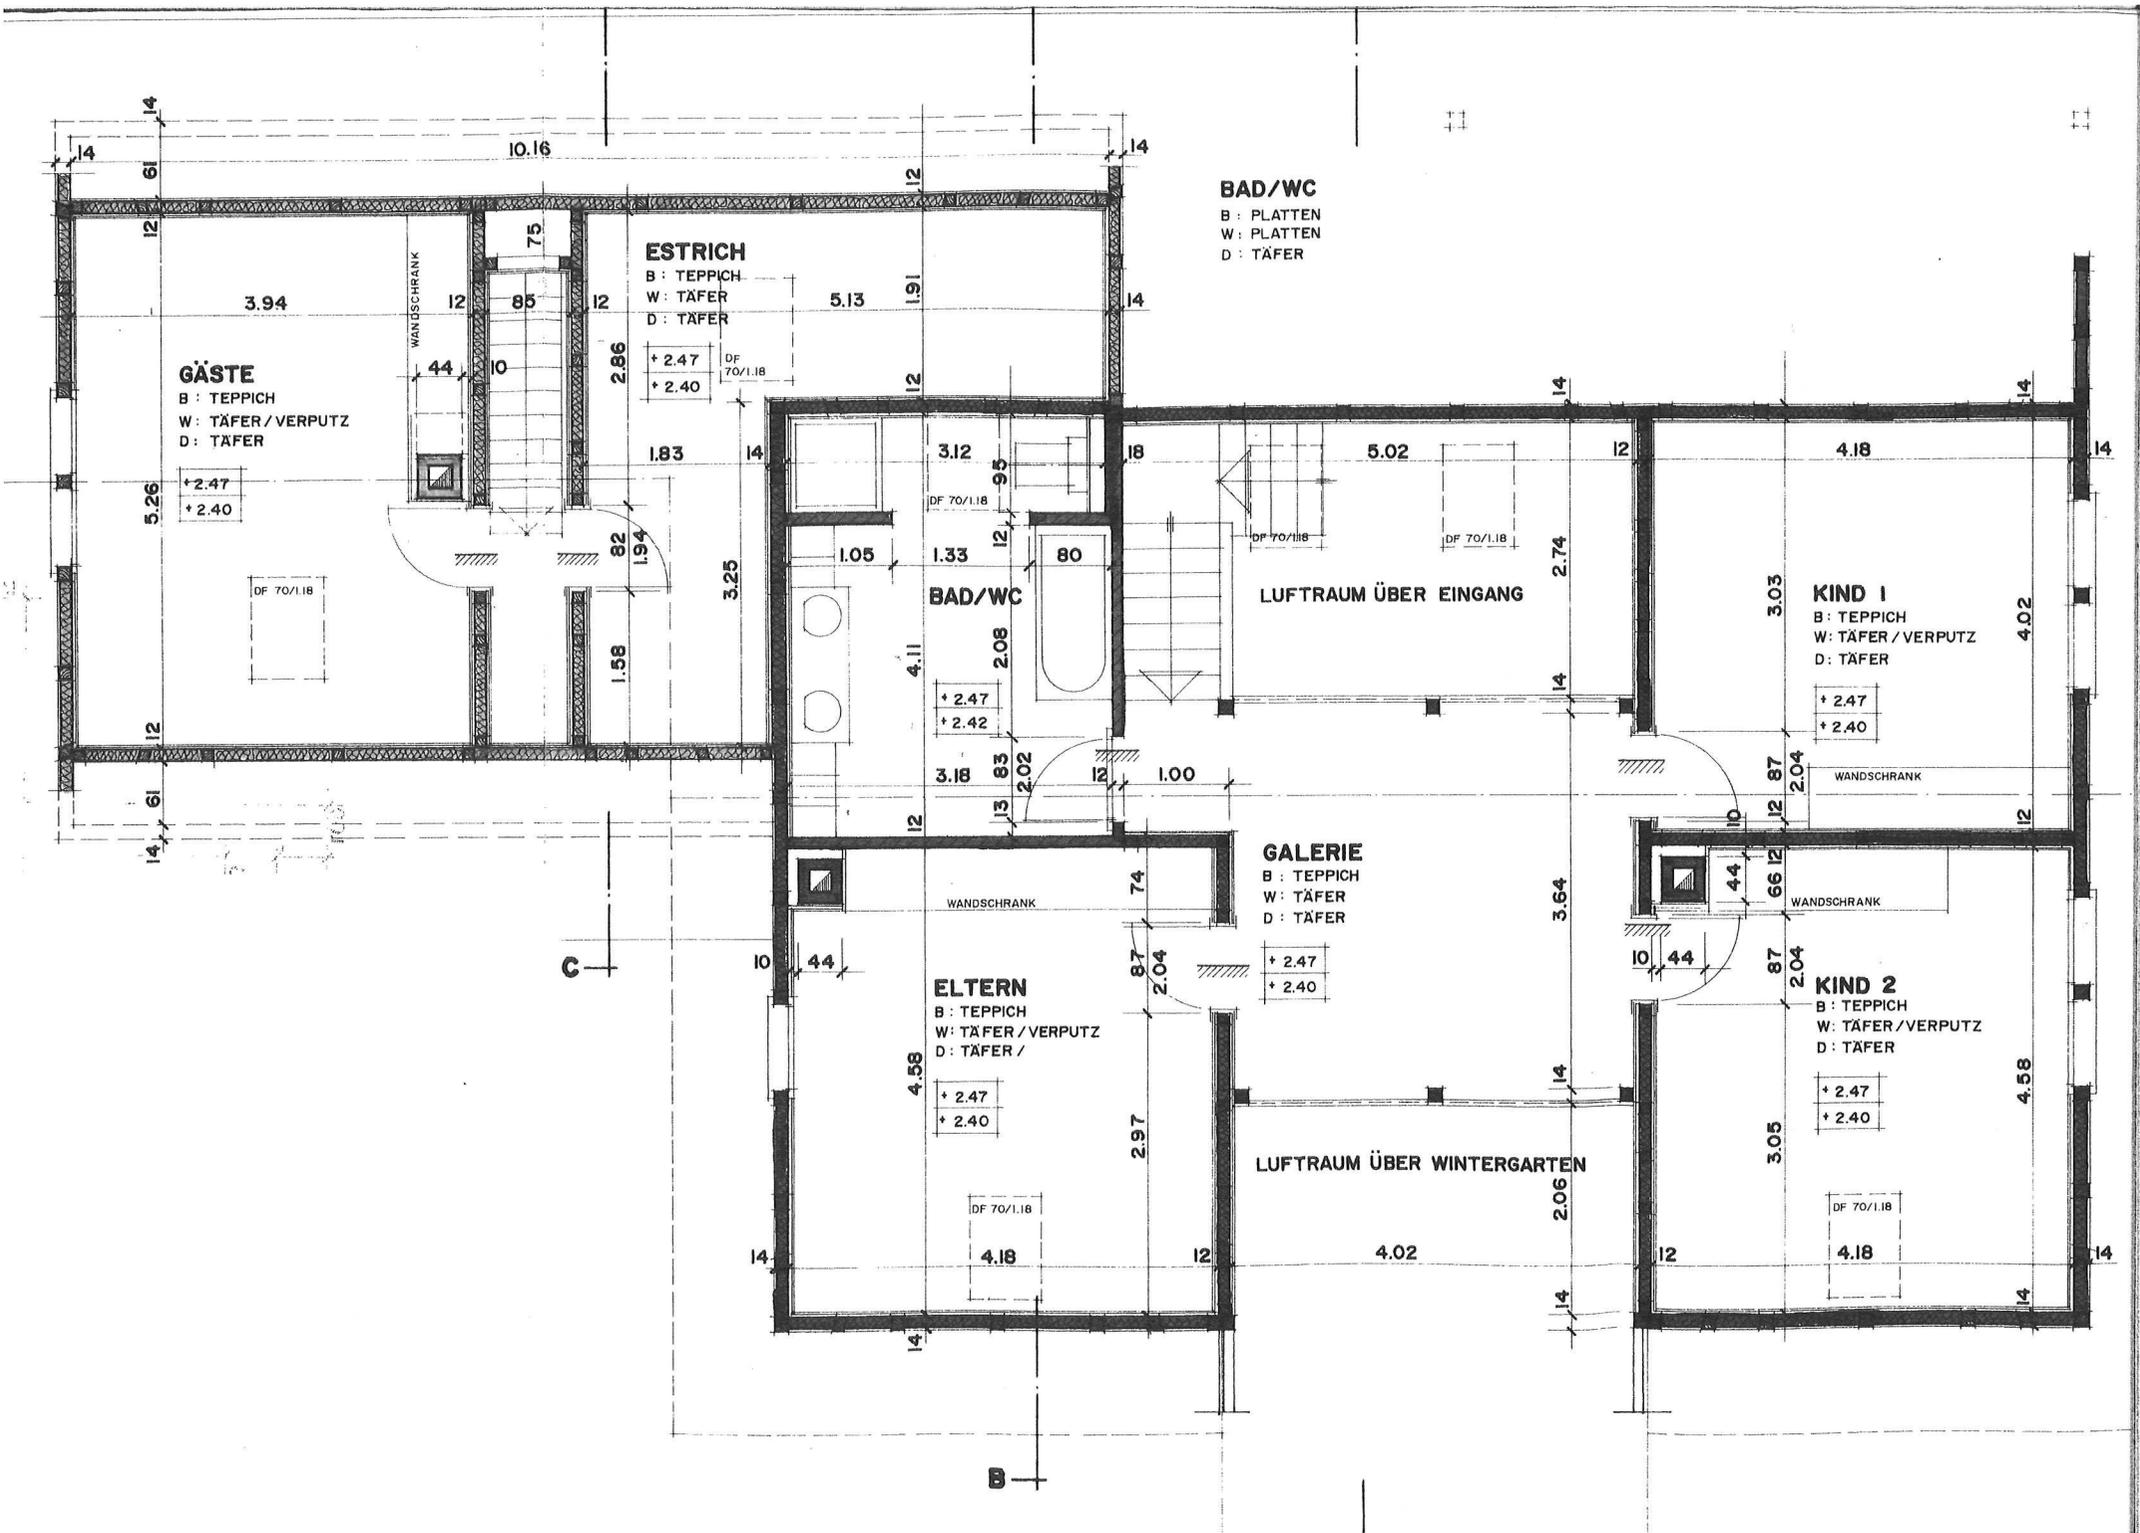

BAD/WC

- B : PLATTEN
- W : PLATTEN
- D : TÄFER

ESTRICH

- B : TEPPICH
- W : TÄFER
- D : TÄFER

GÄSTE

- B : TEPPICH
- W : TÄFER/VERPUTZ
- D : TÄFER

BAD/WC

LUFTRAUM ÜBER EINGANG

KIND 1

- B : TEPPICH
- W : TÄFER/VERPUTZ
- D : TÄFER

GALERIE

- B : TEPPICH
- W : TÄFER
- D : TÄFER

ELTERN

- B : TEPPICH
- W : TÄFER/VERPUTZ
- D : TÄFER/

KIND 2

- B : TEPPICH
- W : TÄFER/VERPUTZ
- D : TÄFER

LUFTRAUM ÜBER WINTERGARTEN