


humbert

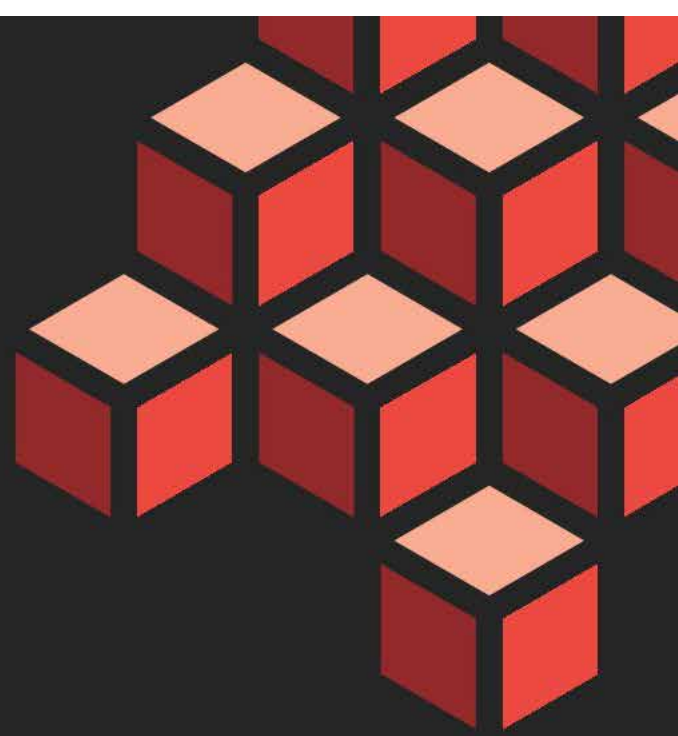

Ihre lokale Immobilienpartnerin

3.5 Zimmer Wohnung in Minergie-Standard

Erlenauweg 20A / 2. Obergeschoss
3110 Münsingen

humbert

Humbert Immobilien AG
Fansrütistrasse 27
3550 Langnau i. E.


Telefon 034 402 11 22
info@humbert-immobilien.ch
www.humbert-immobilien.ch

GRUNDRISSPLAN WOHNEN

2. OBERGESCHOSS 3½-Zimmer-Wohnung 96.5 m² NWF, gerundet

20A.5


NWF = Nettowohnfläche

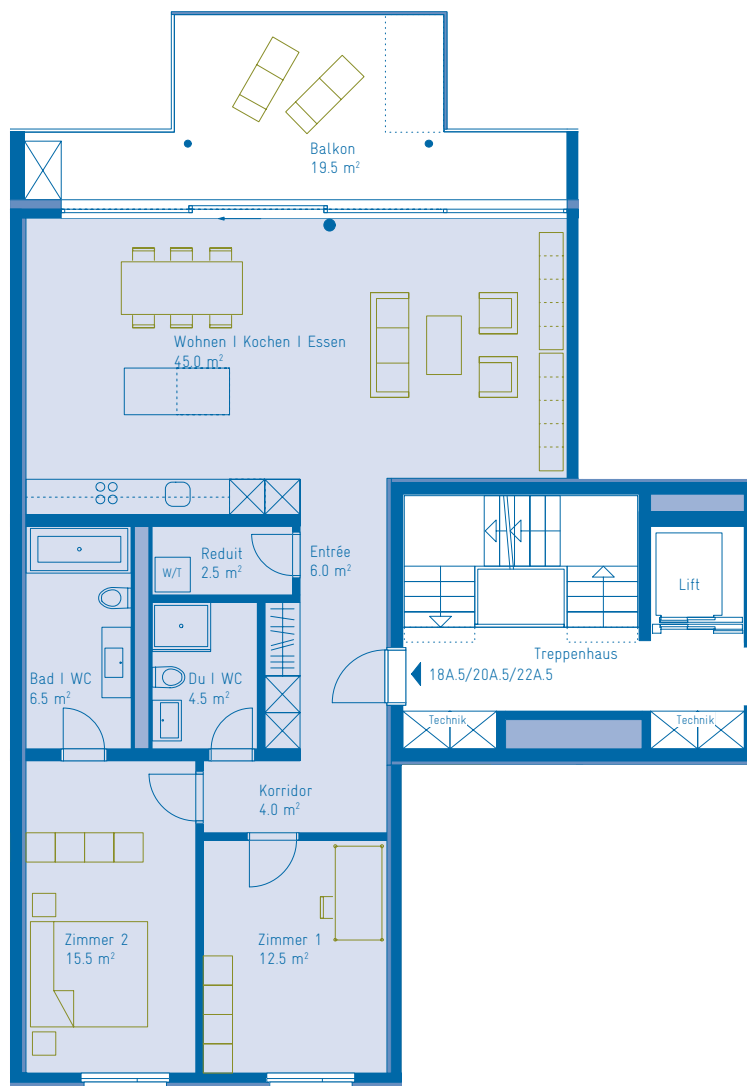

Massstab 1:100



GRUNDRISSPLAN UNTERGESCHOSS

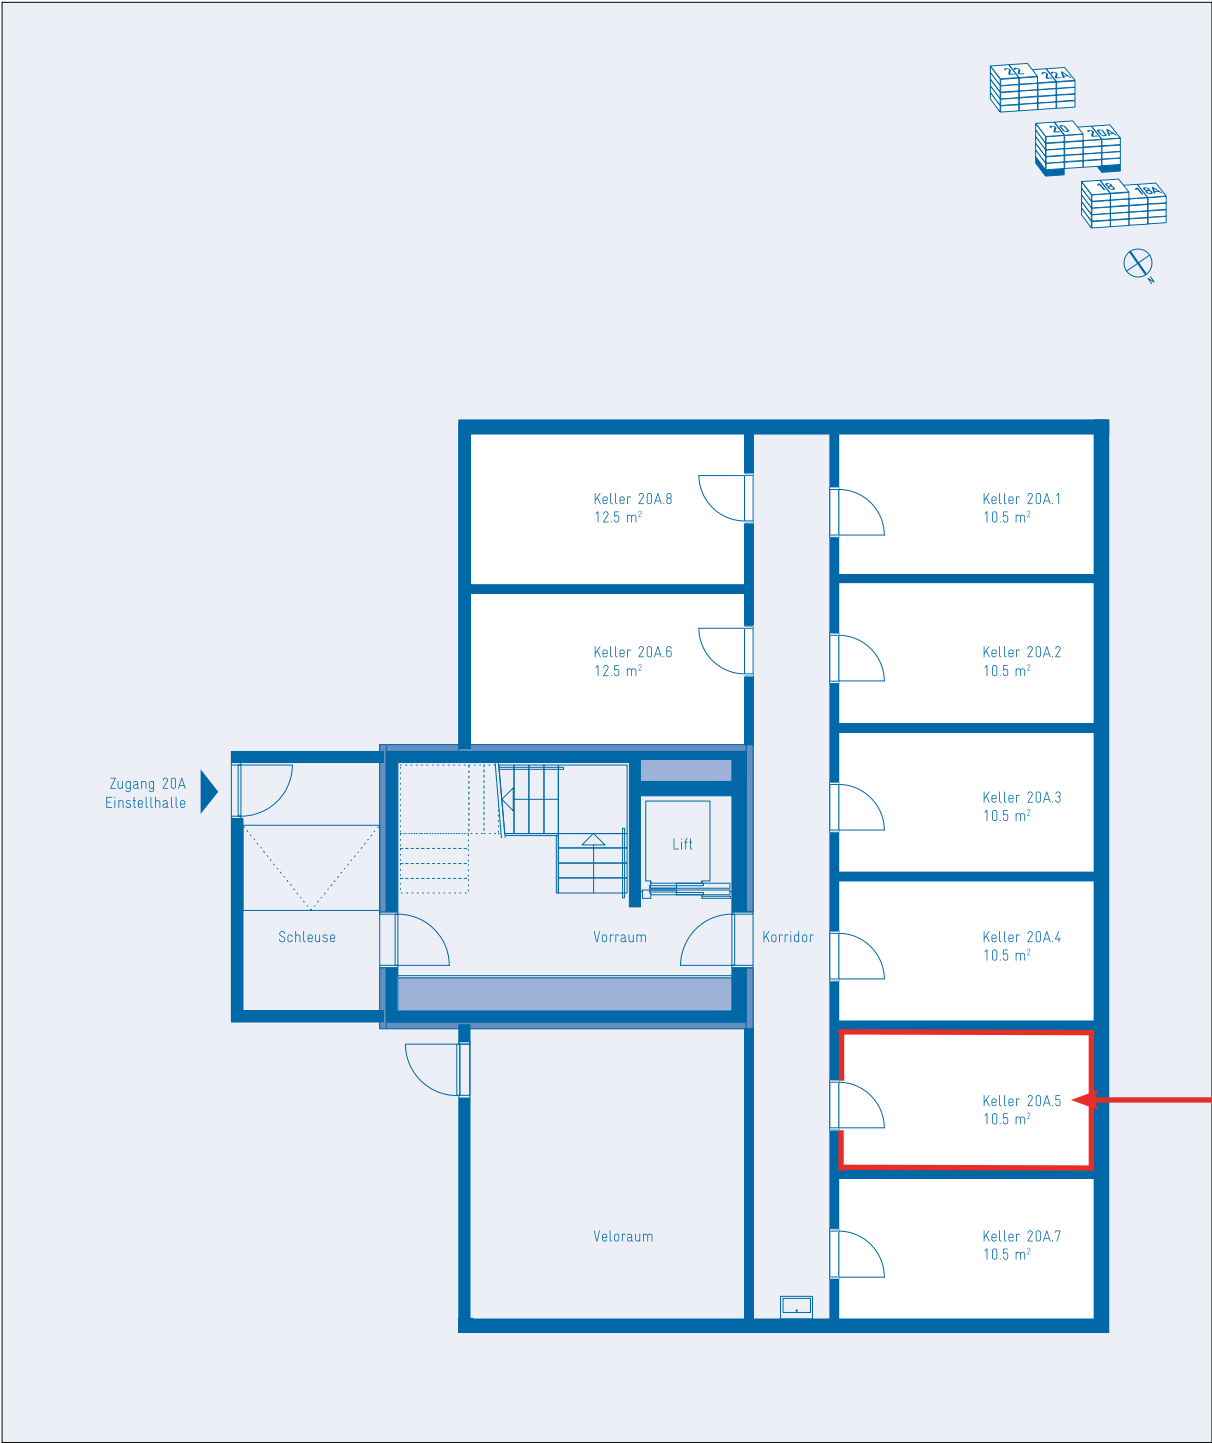

EINSTELLHALLE

Lindenweg

HAUS 22

HAUS 20

HAUS 18

Erlenuweg

↕ Ein-/Ausfahrt

